




โครงการ : ก่อสร้างรางระบายน้ำคสล.ตัว V

ขนาดโครงการ : ขนาดปากกว้าง 1.00 เมตร ก้นกว้าง 0.40 เมตร ยาว 251.00 เมตร


สถานที่ : บ้านห้วยเม็ง ม.6 ต.เวียง อ.เชียงของ จ.เชียงราย

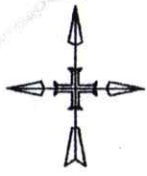


ผังแสดงที่ตั้งโครงการ
SCALE No scale

โครงการ ก่อสร้างวางระบายน้ำคสล.ตัว V

	ชื่อย่อ	โครงการ ก่อสร้างวางระบายน้ำคสล.ตัว V			มาตราส่วน	เลขที่
	เขียนแบบ	ตรวจ นายอภิชาติ นันทิชัย ผู้อำนวยการกองช่าง	เห็นชอบ นายปิโรจน์ นันทุกานต์ ปลัดเขตเทศบาล	อนุมัติ นายสมหมาย พวงทอง นายกเทศมนตรีตำบลเวียง	ผังแสดงที่ตั้งโครงการ	แผ่นที่ 1 2

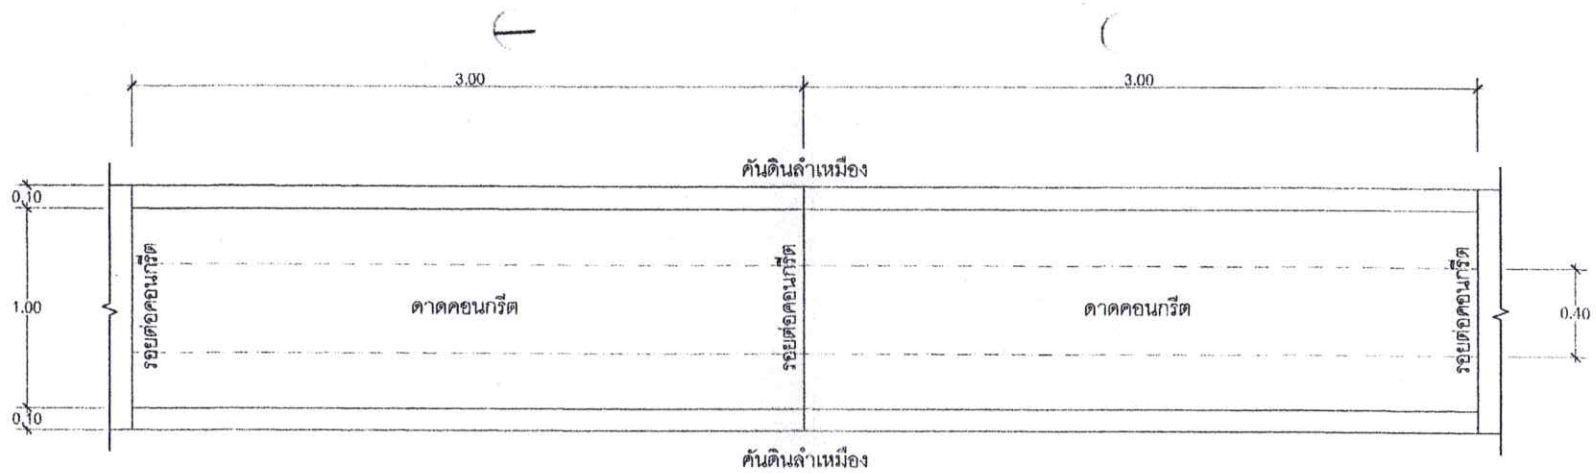

แปลนตาดลำเหมือง
SCALE 1:25

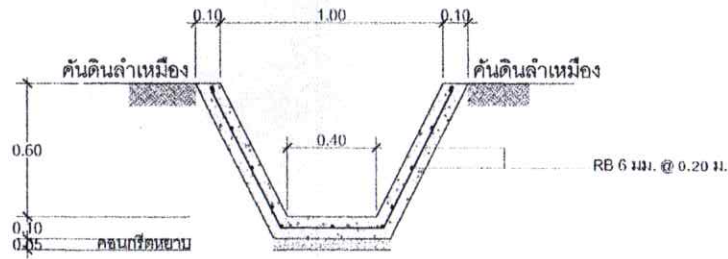

รูปตัดตาดลำเหมือง
SCALE 1:25

หมายเหตุ

วัสดุประเภทวัสดุหรืออุปกรณ์ที่ใช้ในงานก่อสร้างต้องเป็นวัสดุที่ผลิตภายในประเทศตามเงื่อนไขดังนี้
 ๑. วัสดุหรืออุปกรณ์ที่ใช้ในการก่อสร้างต้องเป็นวัสดุที่ผลิตในประเทศไม่น้อยกว่าร้อยละ ๖๐ ของมูลค่าวัสดุที่ใช้ในงานก่อสร้างทั้งหมดตามสัญญา
 ๒. เหล็กที่ใช้ในการก่อสร้างต้องใช้เหล็กที่ผลิตในประเทศไม่น้อยกว่าร้อยละ ๙๐ ของปริมาณเหล็กที่ต้องใช้ทั้งหมดตามสัญญา
 ผู้รับจ้างจะต้องจัดทำแผนการให้วัสดุที่ผลิตภายในประเทศ (ตามข้อ ๑ และ ๒) ภายใน ๓๐ วันนับจากวันที่ได้ลงนามสัญญา
 เพื่อให้คณะกรรมการตรวจรับพัสดุพิจารณาต่อไป

หมายเหตุ

ผิวคอนกรีต ให้ใช้คอนกรีตที่มีกำลังอัดประลัยของแท่งคอนกรีตตัวอย่างรูปลูกบาศก์ 15x15x15 ซม. อายุ 28 วันไม่น้อยกว่า 240 กก./ซม. หรือที่อายุ 7 วัน กำลังอัดประลัยของแท่งคอนกรีต ไม่น้อยกว่า 85% ของข้อกำหนด



ออกแบบ
เขียนแบบ
นายบัญญัติ รัตนาคัด นายช่างโยธาอาวุโส

ตรวจออกแบบ
นายอภิชาติ นิวิสัย ผู้อำนวยการกองช่าง

เห็นชอบ
นายจิโรจน์ บริสุทธิ์ ปัดถองสมภท

อนุมัติ
นายสมหมาย พลวงสอน นายช่างเทคนิคชำนาญพิเศษ

มาตราส่วน 1:25
แบบแปลน/แบบรูปตัด

หน้าที่ 2/2

โครงการ ก่อสร้างรางระบายน้ำคสล.ตัว V

